



P. CUARTA MUEBLES

Escala 1:100

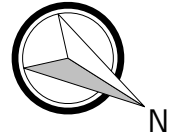

0 1 2 3 4 5
ESCALA METROS

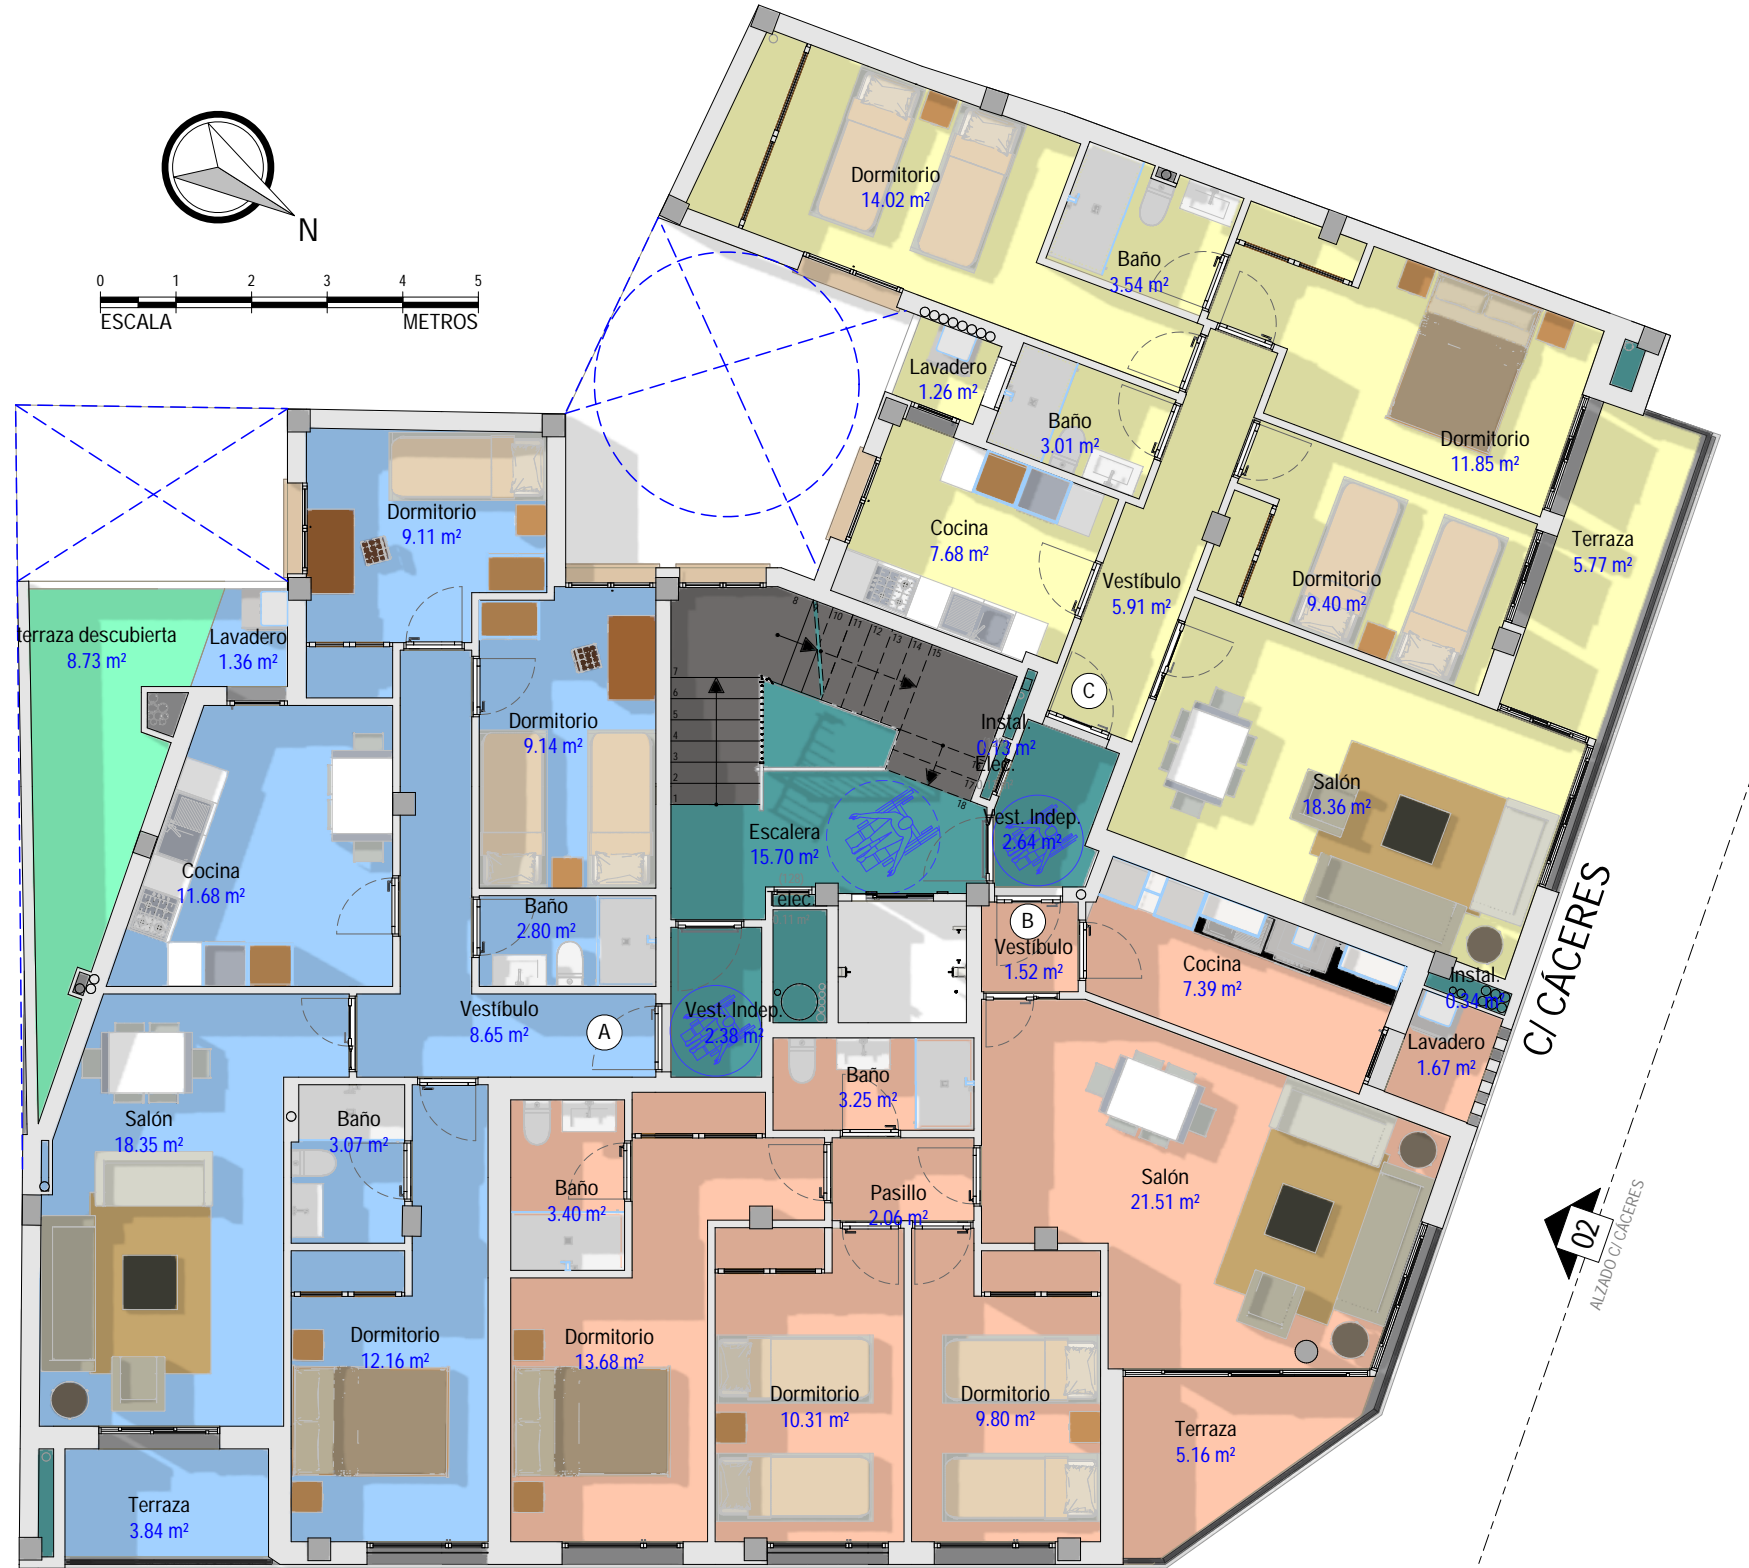

Leyenda: ZONAS N1
(SUPERFICIES ÚTILES)

Color	ZONAS	Superficie [m ²]
	1 A	89.63
	1 B	80.18
	1 C	80.85
	2 A	89.42
	2 B	79.79
	2 C	80.88
	3 A	89.25
	3 B	79.79
	3 C	81.30
	4 A	80.16
	4 B	79.75
	4 C	80.80
	ATICO A	73.92
	ATICO B	73.81
	GARAJE	286.90
	SERVICIOS COMUNES	144.93
	TERRAZA DESCUBIERTA	307.78
	TRASTEROS	102.50



PROMOTOR:
GRUPO ESPADA
LÓPEZ, S.L.

Calle Octavio Cuartero
nº29 - 02003 Albacete

JOSÉ MARIA MORCILLO VILLAR
AGUSTIN MORCILLO DE LA CRUZ
ARQUITECTOS

FIRMA

14 VIVIENDAS Y
GARAJE

PROYECTO:
PROYECTO
BÁSICO v2

SITUACIÓN:
CÁCERES ESQUINA
BOLIVIA

TIPO DE PLANO:
P. CUARTA
MUEBLES

ESCALA: Nº
PLANO:

17

FECHA:
18/10/2022

01
ALZADO C/ BOLIVIA

02
ALZADO C/ CACERES