

P. SEGUNDA MUEBLES

Escala 1:100



PROMOTOR:
GRUPO ESPADA
LÓPEZ, S.L.

Calle Octavio Cuartero
nº29 - 02003 Albacete

JOSÉ MARIA MORCILLO VILLAR
AGUSTIN MORCILLO DE LA CRUZ
ARQUITECTOS

FIRMA


14 VIVIENDAS Y
GARAJE

PROYECTO:
PROYECTO
BÁSICO v2

SITUACIÓN:
CÁCERES ESQUINA
BOLIVIA

TIPO DE PLANO:
P. SEGUNDA
MUEBLES


ESCALA: Nº
1/100 PLANO:
11
FECHA:
18/10/2022

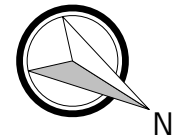

0 1 2 3 4 5
ESCALA METROS

Legenda: ZONAS N1 (SUPERFICIES ÚTILES)

Color	ZONAS	Superficie [m ²]
[Blue]	1 A	89.63
[Orange]	1 B	80.18
[Yellow]	1 C	80.85
[Blue]	2 A	89.42
[Orange]	2 B	79.79
[Yellow]	2 C	80.88
[Blue]	3 A	89.25
[Orange]	3 B	79.79
[Yellow]	3 C	81.30
[Blue]	4 A	80.16
[Orange]	4 B	79.75
[Yellow]	4 C	80.80
[Blue]	ATICO A	73.92
[Orange]	ATICO B	73.81
[Grey]	GARAJE	286.90
[Green]	SERVICIOS COMUNES	144.93
[Light Green]	TERRAZA DESCUBIERTA	307.78
[Purple]	TRASTEROS	102.50

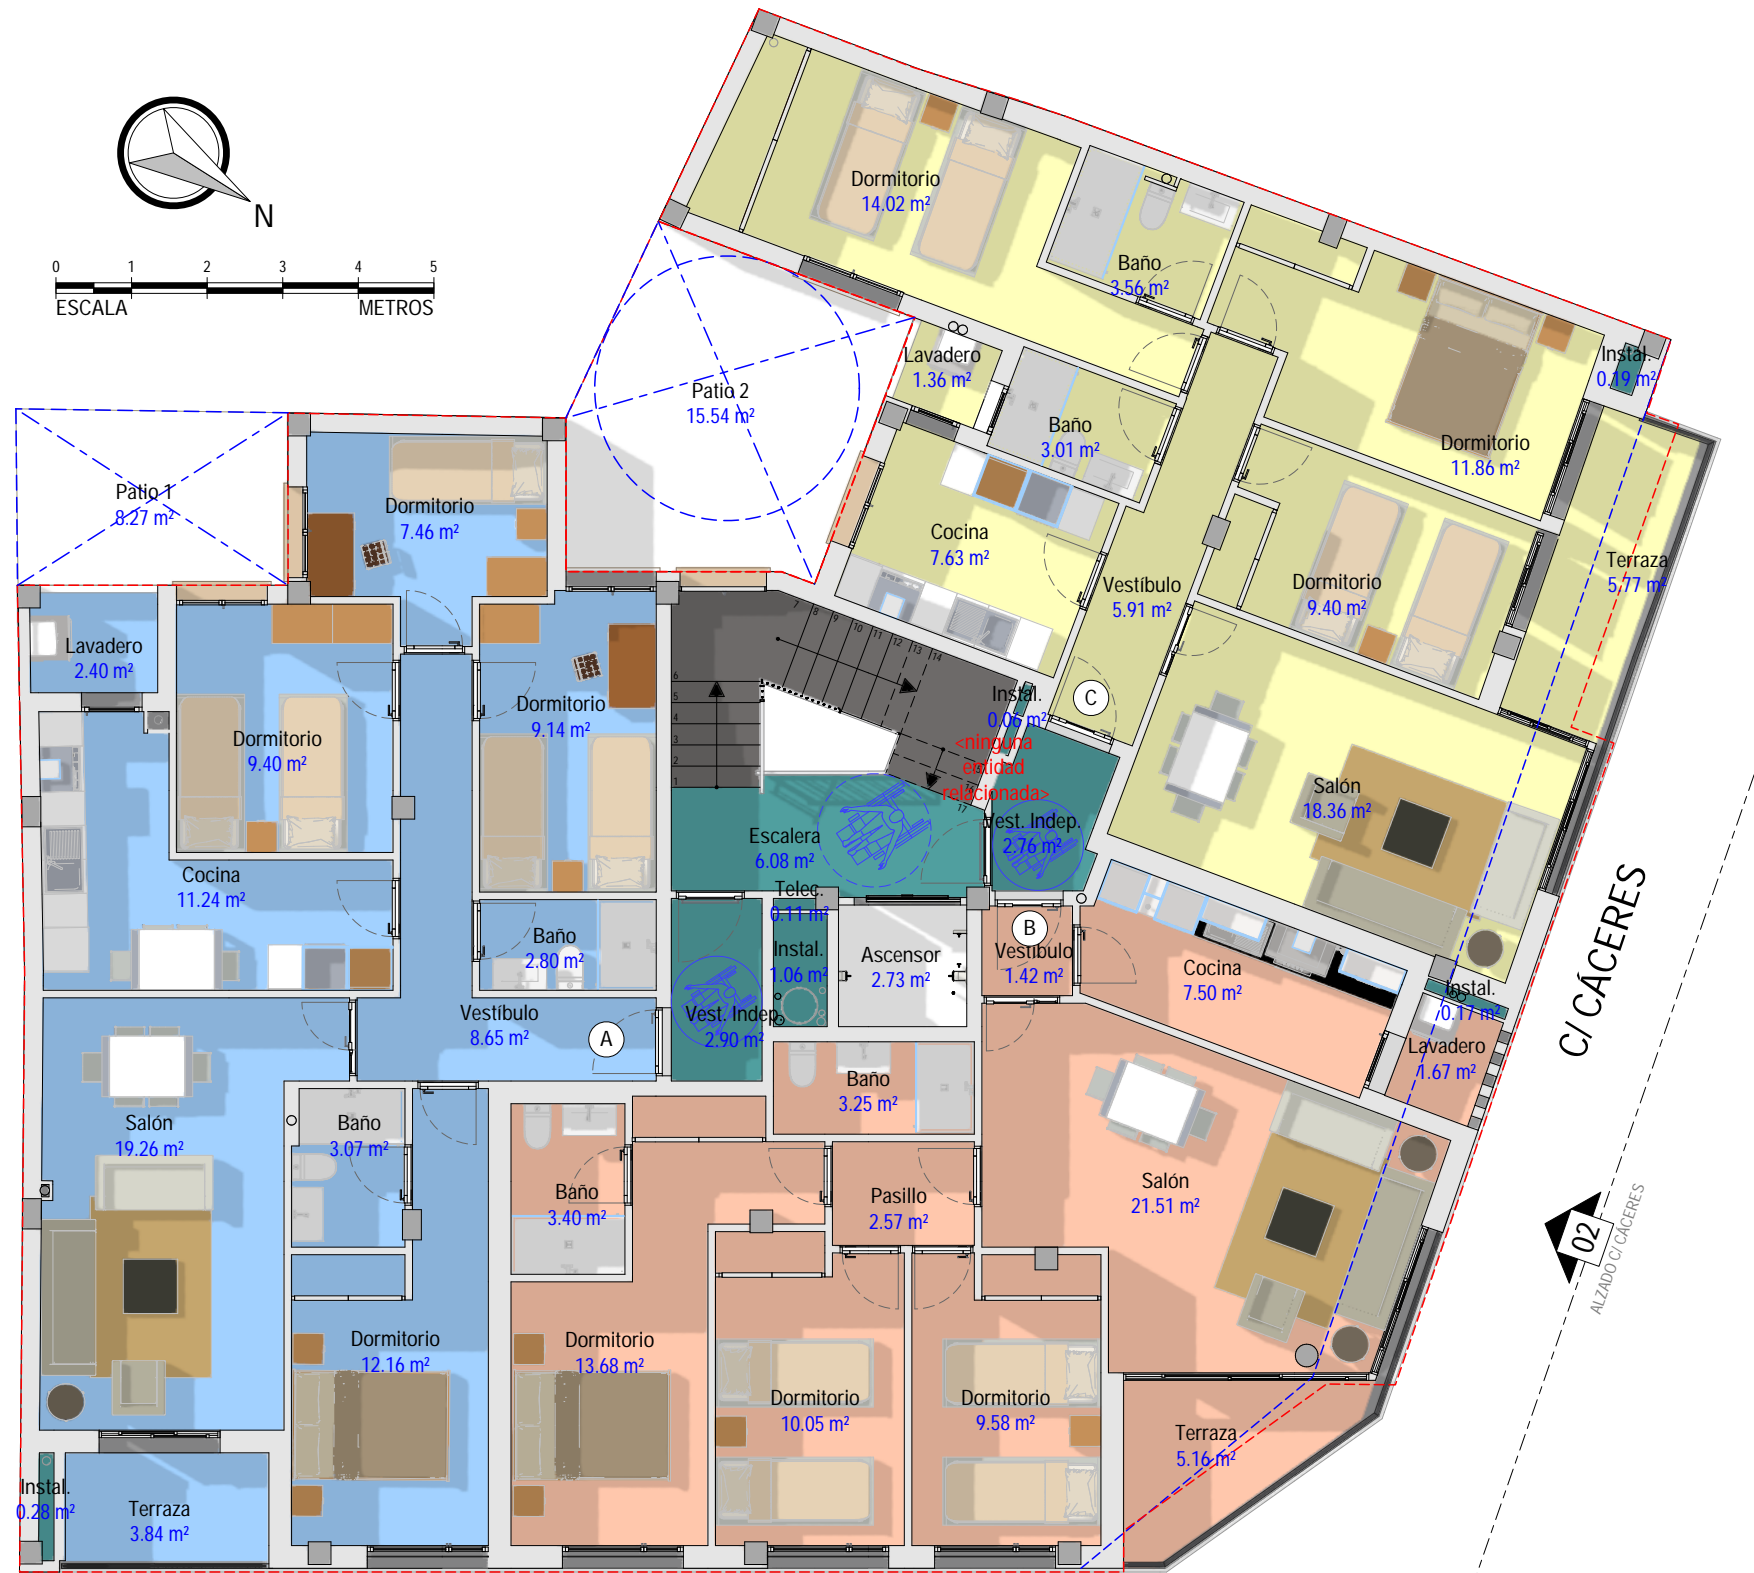

C/ CÁCERES

02
ALZADO C/ CÁCERES

C/ BOLIVIA

01
ALZADO C/ BOLIVIA