



PROMOTOR
PAULINO ESPADA-LOPEZ S.L.


EDIFICIO DE 13 VIVIENDAS
GARAJE Y TRASTEROS

CALLE BAIEN 34-36 ESQ.
C/ AGUSTINA DE ARAGON

ALBACETE




SITUACION

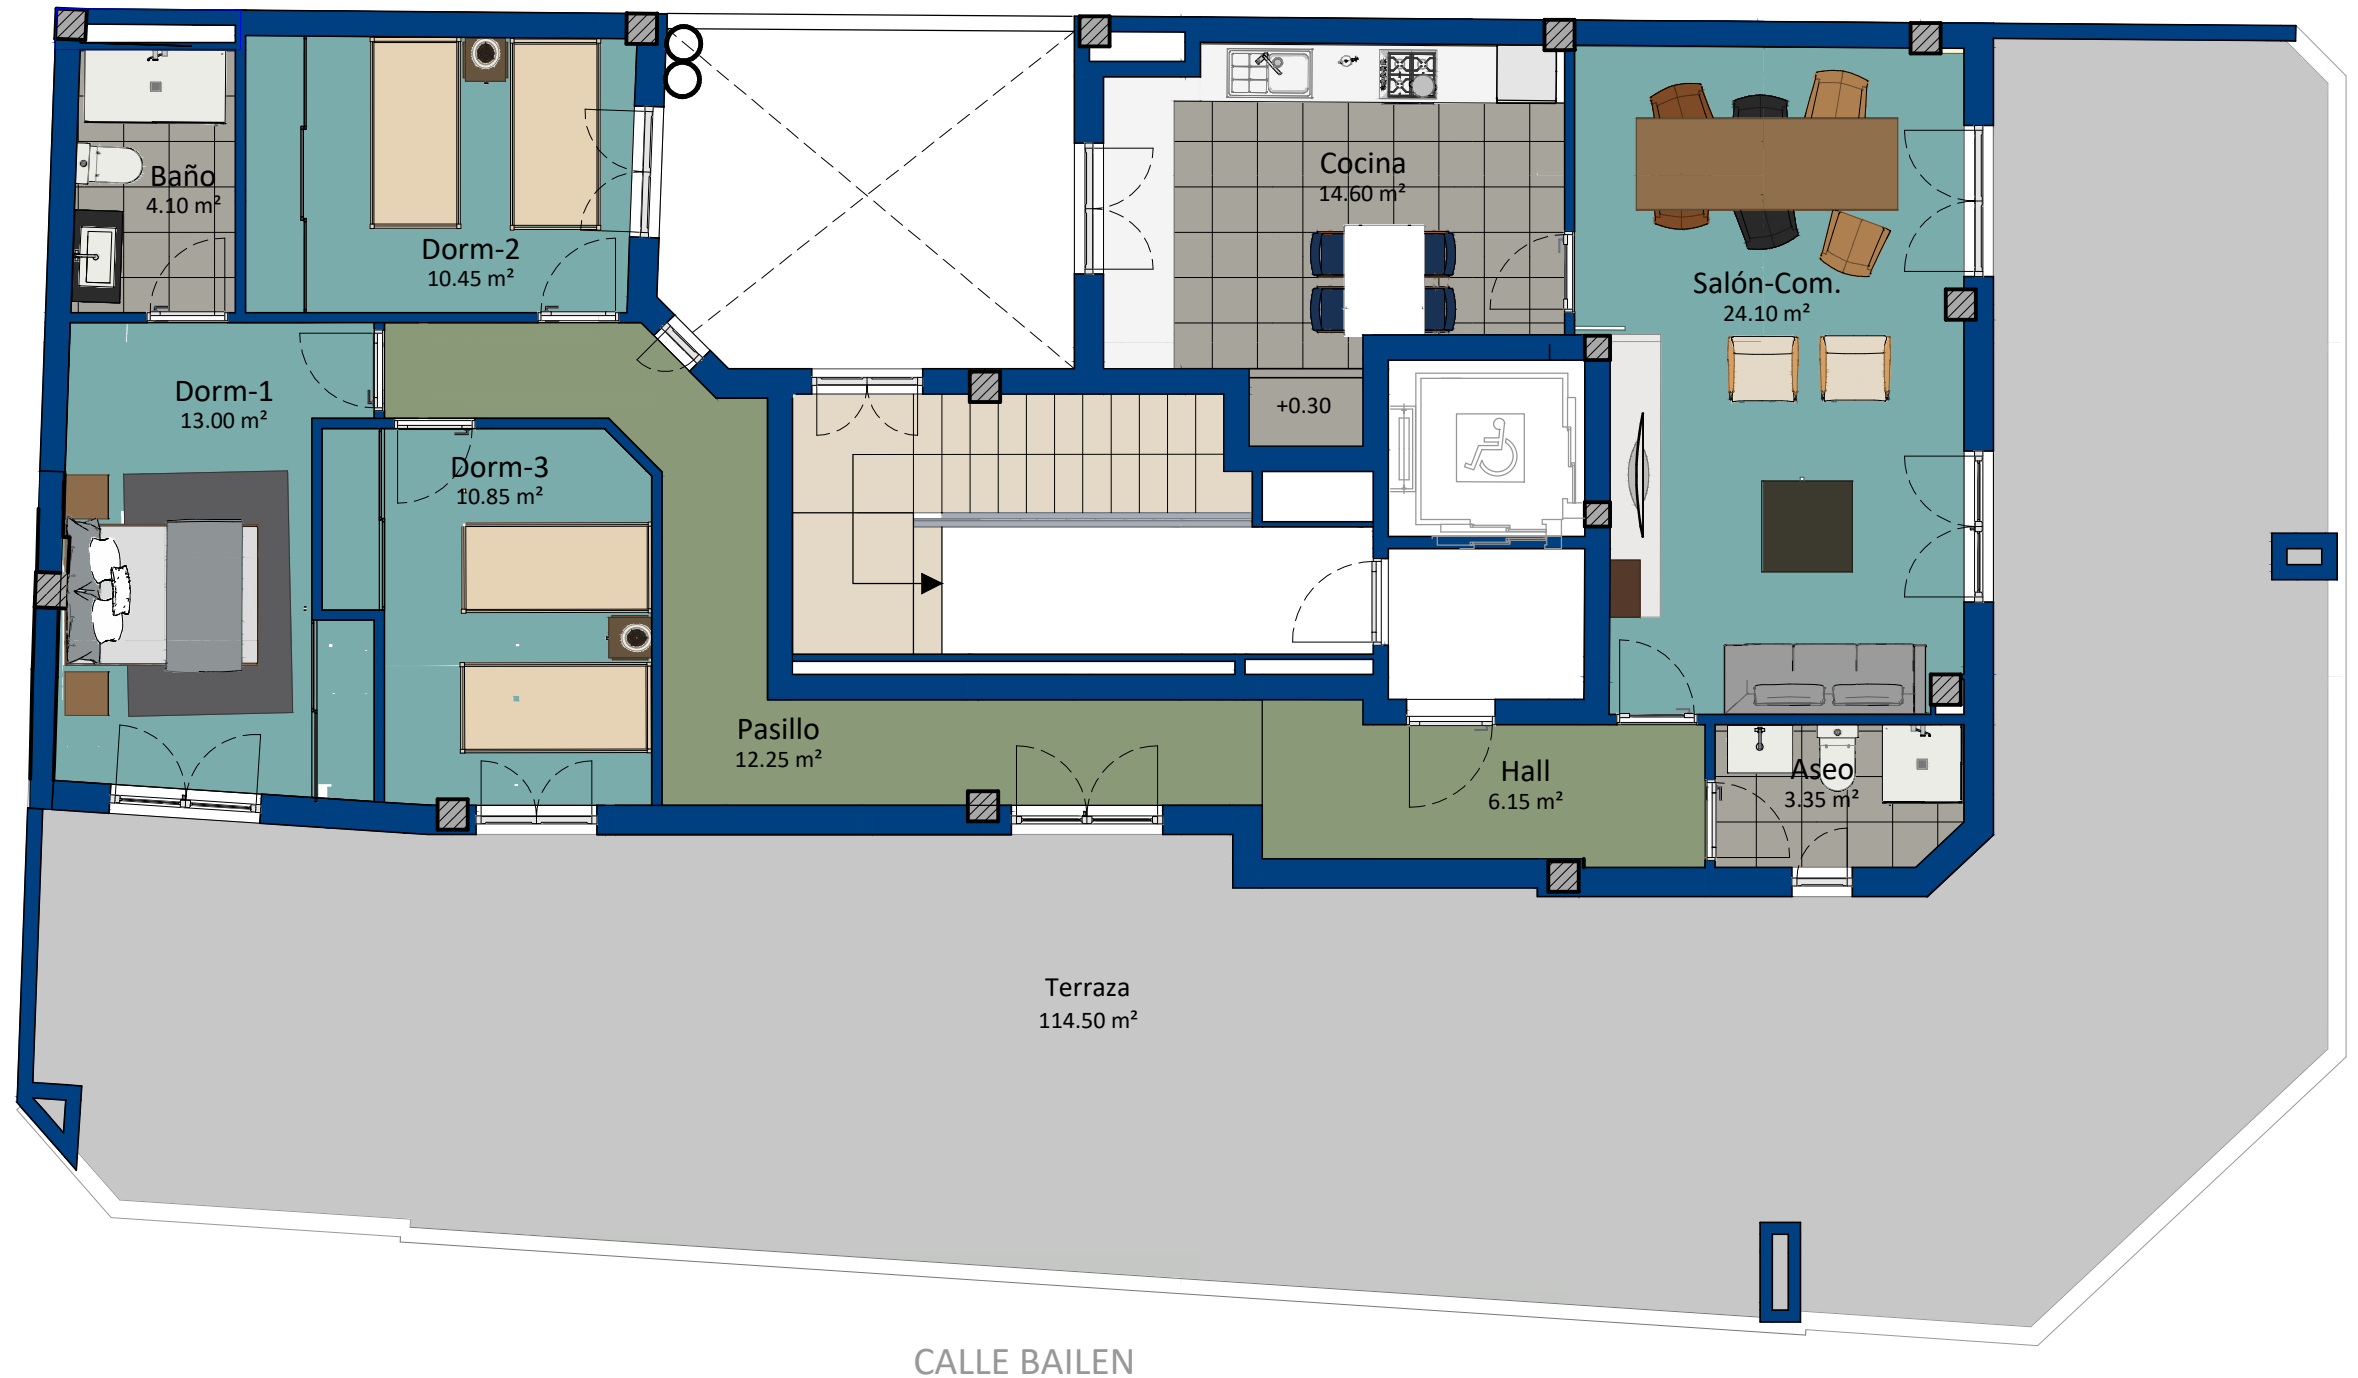

CALLE AGUSTINA DE ARAGON

CALLE BAIEN

VIVIENDA TIPO D PL. ATICO
SUPERFICIE UTIL = 98.85 m²

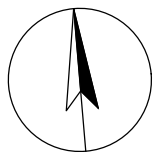

ESCALA 1/75



ESTE PLANO QUEDA SUJETO A LAS MODIFICACIONES QUE DURANTE LA EJECUCION DE LA OBRA VENGAN MOTIVADAS POR EXIGENCIAS TECNICAS Y SIEMPRE BAJO LA DIRECCION FACULTATIVA