




**PROMOTOR**  
**PAULINO ESPADA-LOPEZ S.L.**

**EDIFICIO DE 13 VIVIENDAS**  
**GARAJE Y TRASTEROS**



**CALLE BAILEN 34-36 ESQ.**  
**C/ AGUSTINA DE ARAGON**  
**ALBACETE**

ESTE PLANO QUEDA SUJETO A LAS MODIFICACIONES QUE DURANTE LA EJECUCION DE LA OBRA VENGAN MOTIVADAS POR EXIGENCIAS TECNICAS Y SIEMPRE BAJO LA DIRECCION FACULTATIVA

**OPCION-3**

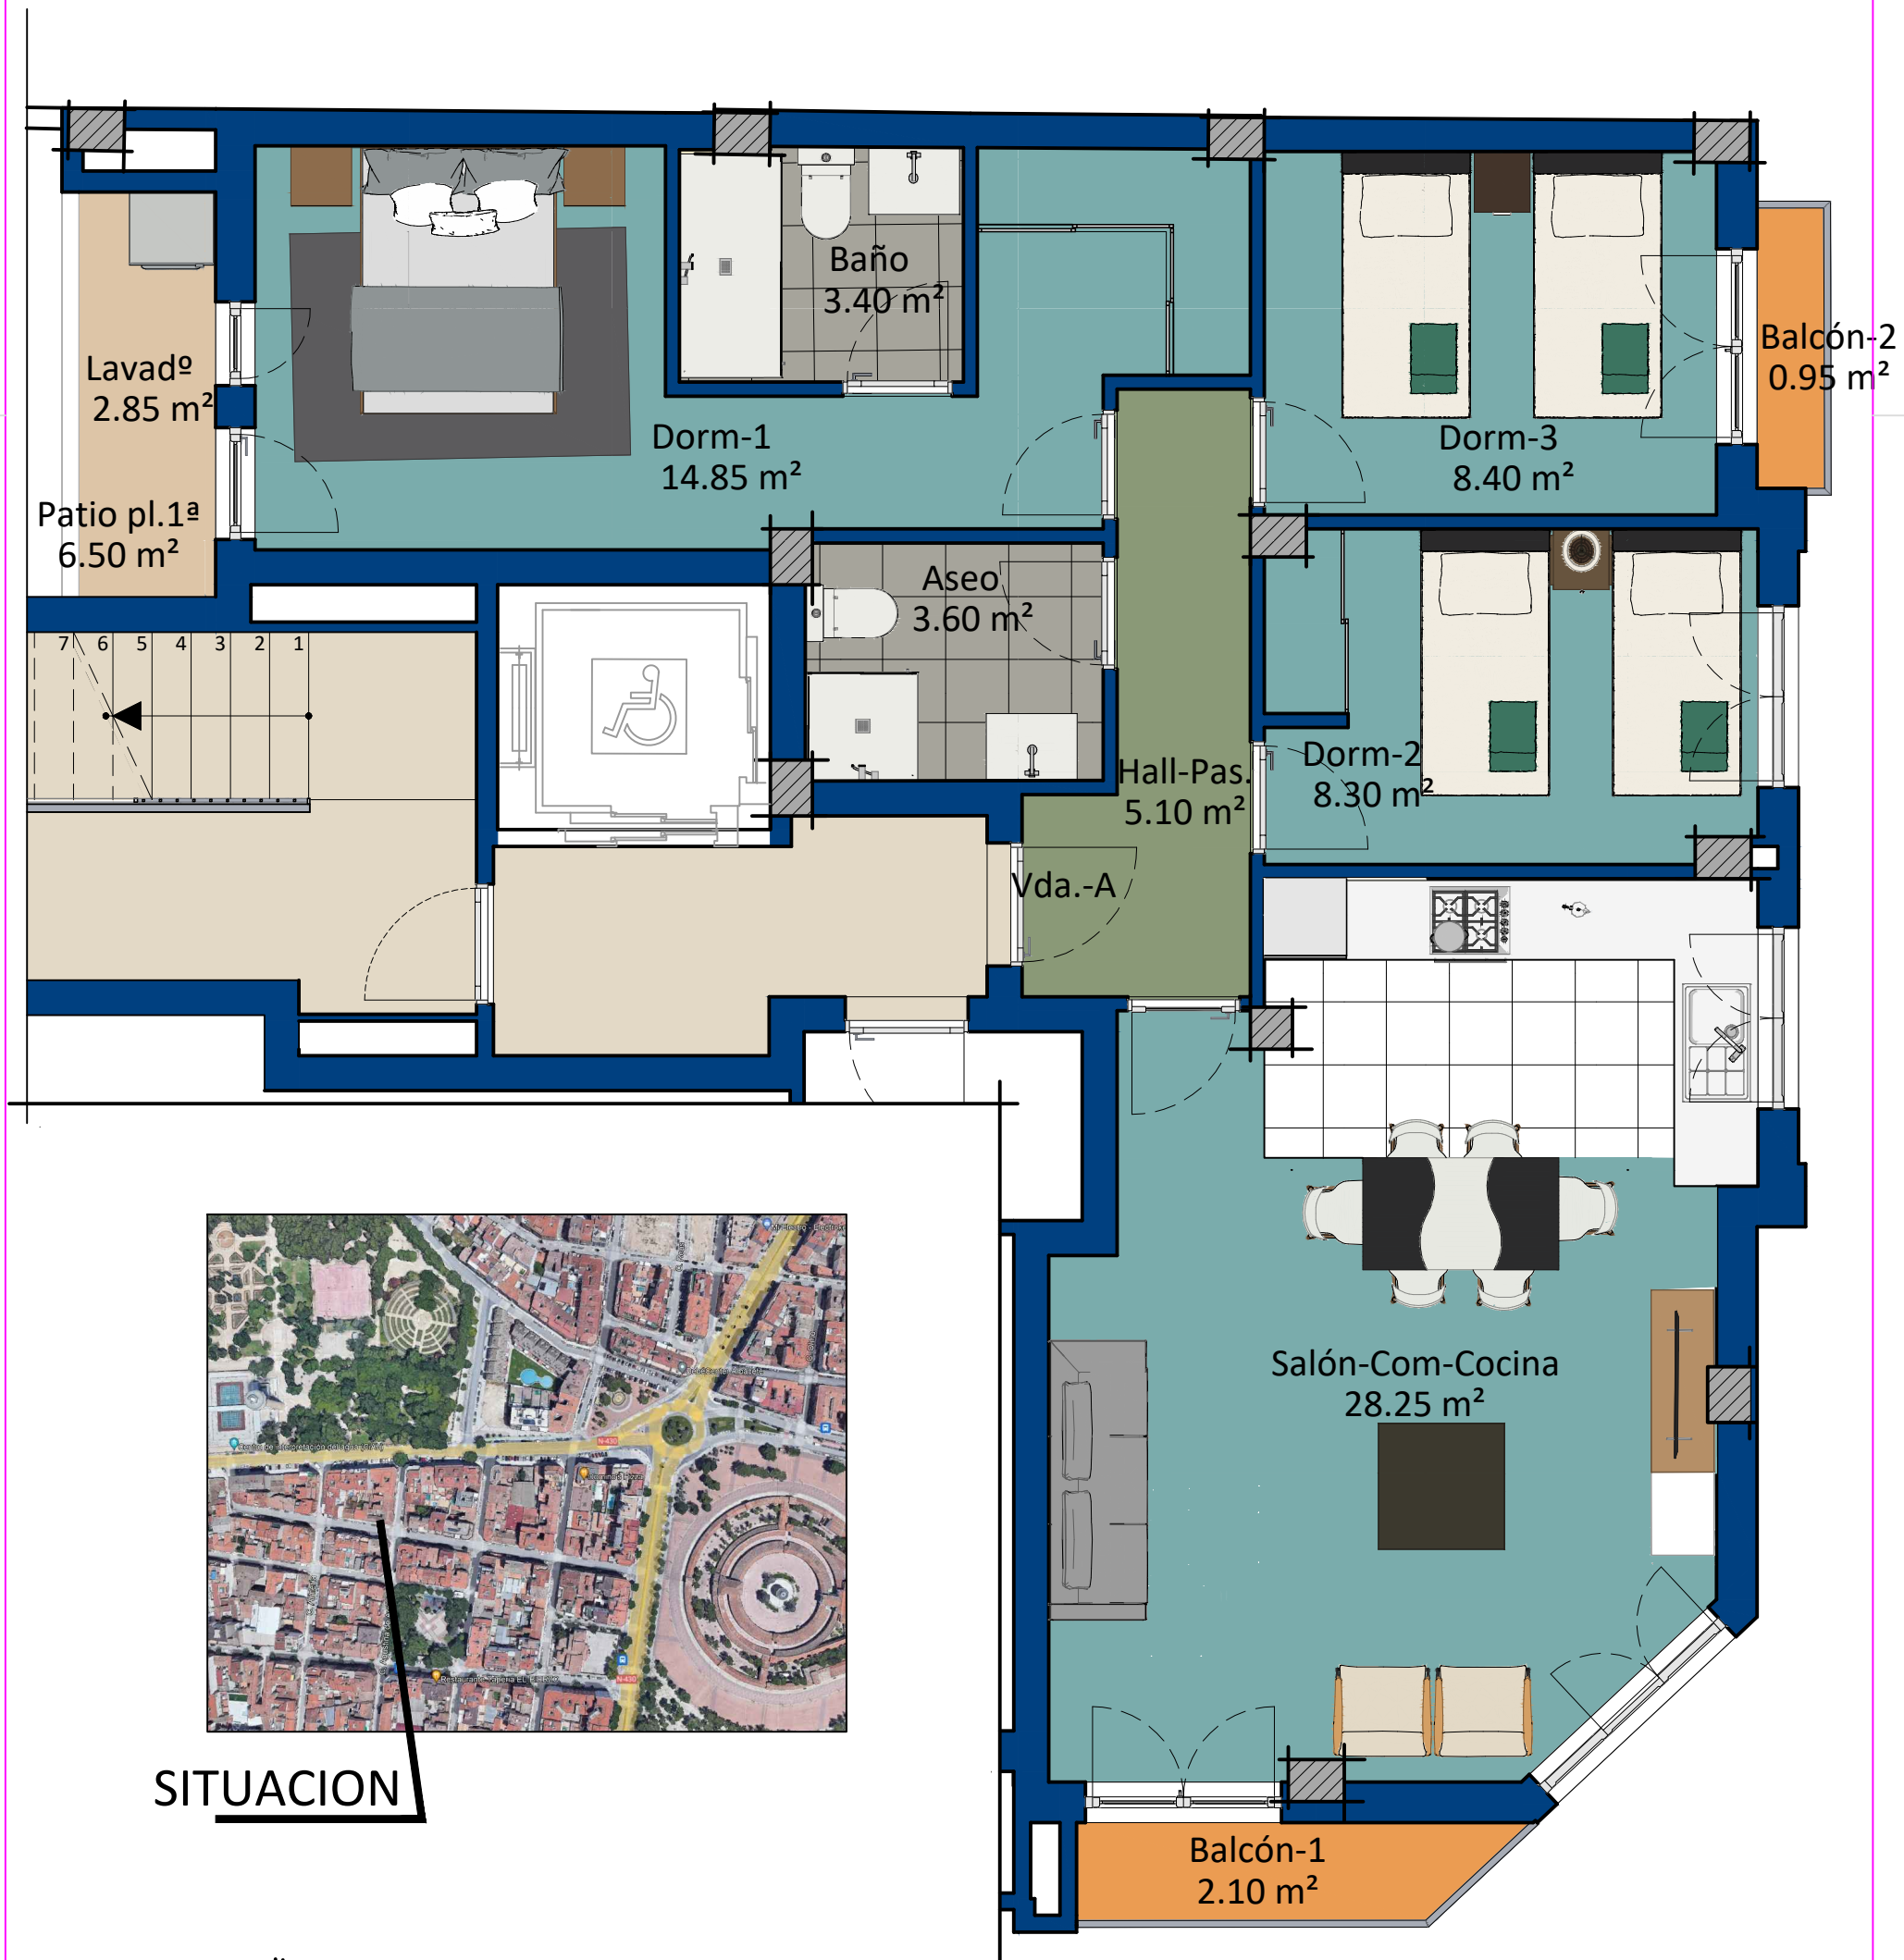

**SITUACION**

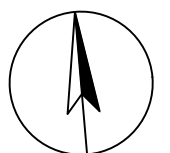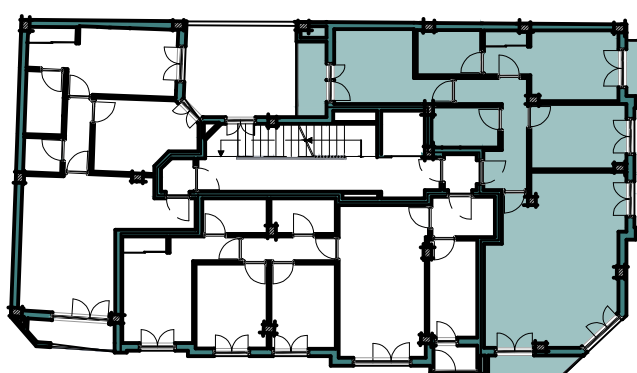

**VIVIENDA TIPO A PLANTA 1ª-4ª**  
**SUPERFICIE UTIL = 77.80 m²**

**ESCALA 1/50**

