




# PROMOTOR PAULINO ESPADA-LOPEZ S.L.

# EDIFICIO DE 13 VIVIENDAS GARAJE Y TRASTEROS

CALLE BAILEN 34-36 ESQ.  
C/ AGUSTINA DE ARAGON

ALBACETE

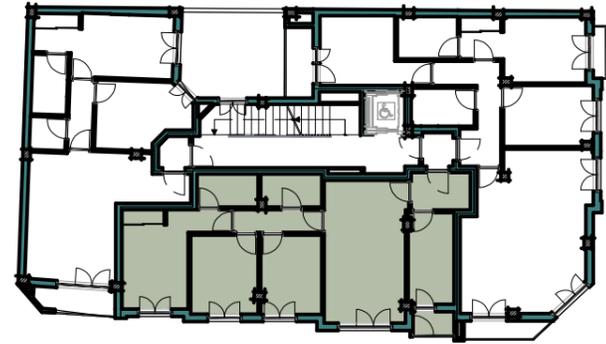

SITUACION



VIVIENDA TIPO B PLANTA 1ª-4ª  
SUPERFICIE UTIL = 65.10 m<sup>2</sup>

CALLE BAILEN

ESCALA 1/50



ESTE PLANO QUEDA SUJETO A LAS MODIFICACIONES QUE DURANTE LA EJECUCION DE LA OBRA VENGAN MOTIVADAS POR EXIGENCIAS TECNICAS Y SIEMPRE BAJO LA DIRECCION FACULTATIVA