





PROMOTOR
GRUPO ESPADA LOPEZ

EDIFICIO DE 10 VIVIENDAS
Y GARAJE


CALLE ESCRITOR
BEN NASIR N° 23
ALBACETE

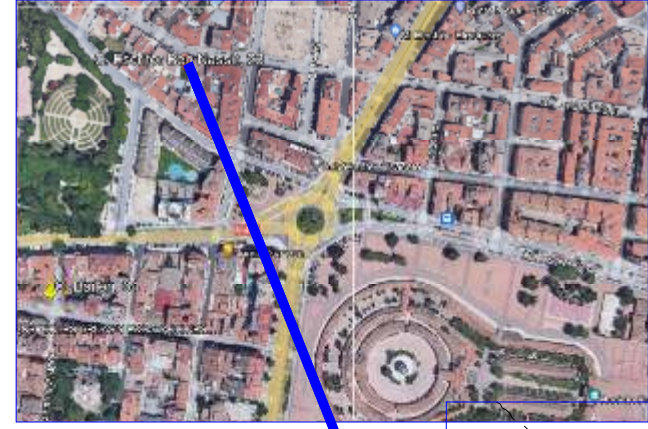

SITUACION

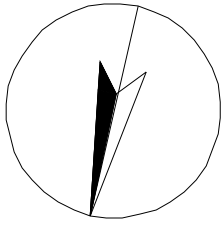

VIVIENDA TIPO C PLANTA ATICO
SUPERFICIE UTIL = 53,55 m²

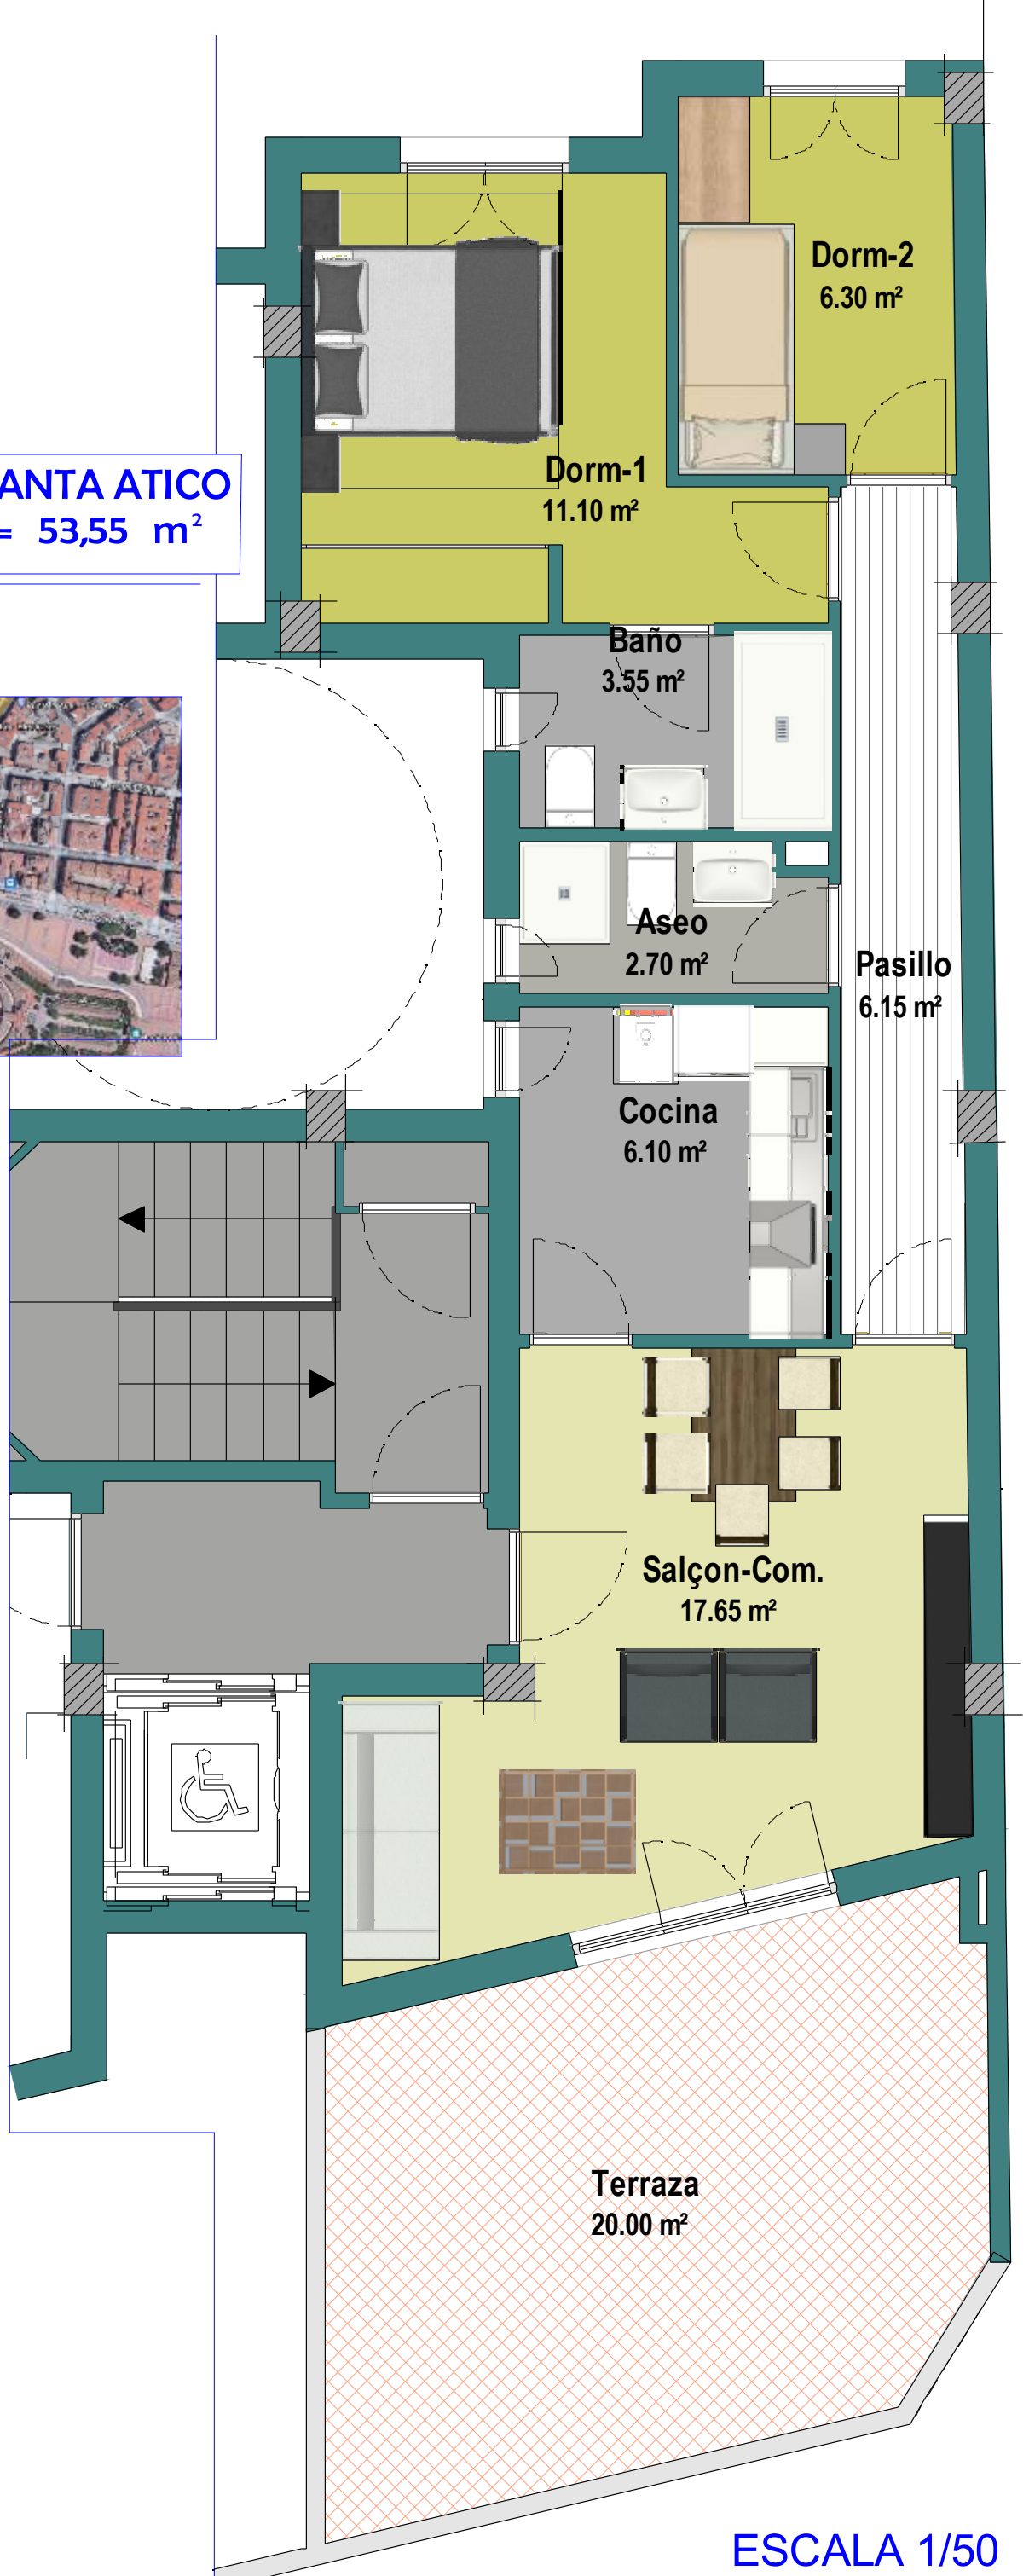

CALLE ESCRITOR BEN NASIR

ESCALA 1/50



ESTE PLANO QUEDA SUJETO A LAS MODIFICACIONES QUE DURANTE LA EJECUCION DE LA OBRA VENGAN MOTIVADAS POR ENGENCERIAS TECNICAS Y SIEMPRE BAJO LA DIRECCION FACULTATIVA