





**PROMOTOR**  
**GRUPO ESPADA LOPEZ**


**EDIFICIO DE 10 VIVIENDAS**  
**Y GARAJE**

**CALLE ESCRITOR**  
**BEN NASIR N° 23**  
**ALBACETE**

**SITUACION**

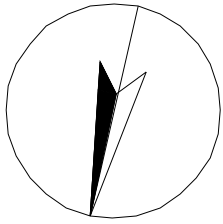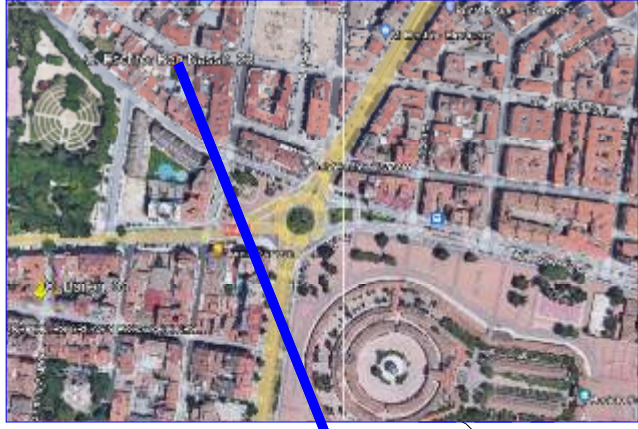

**VIVIENDA TIPO A PLANTA 2ª-4ª**  
**SUPERFICIE UTIL = 74,75 m²**

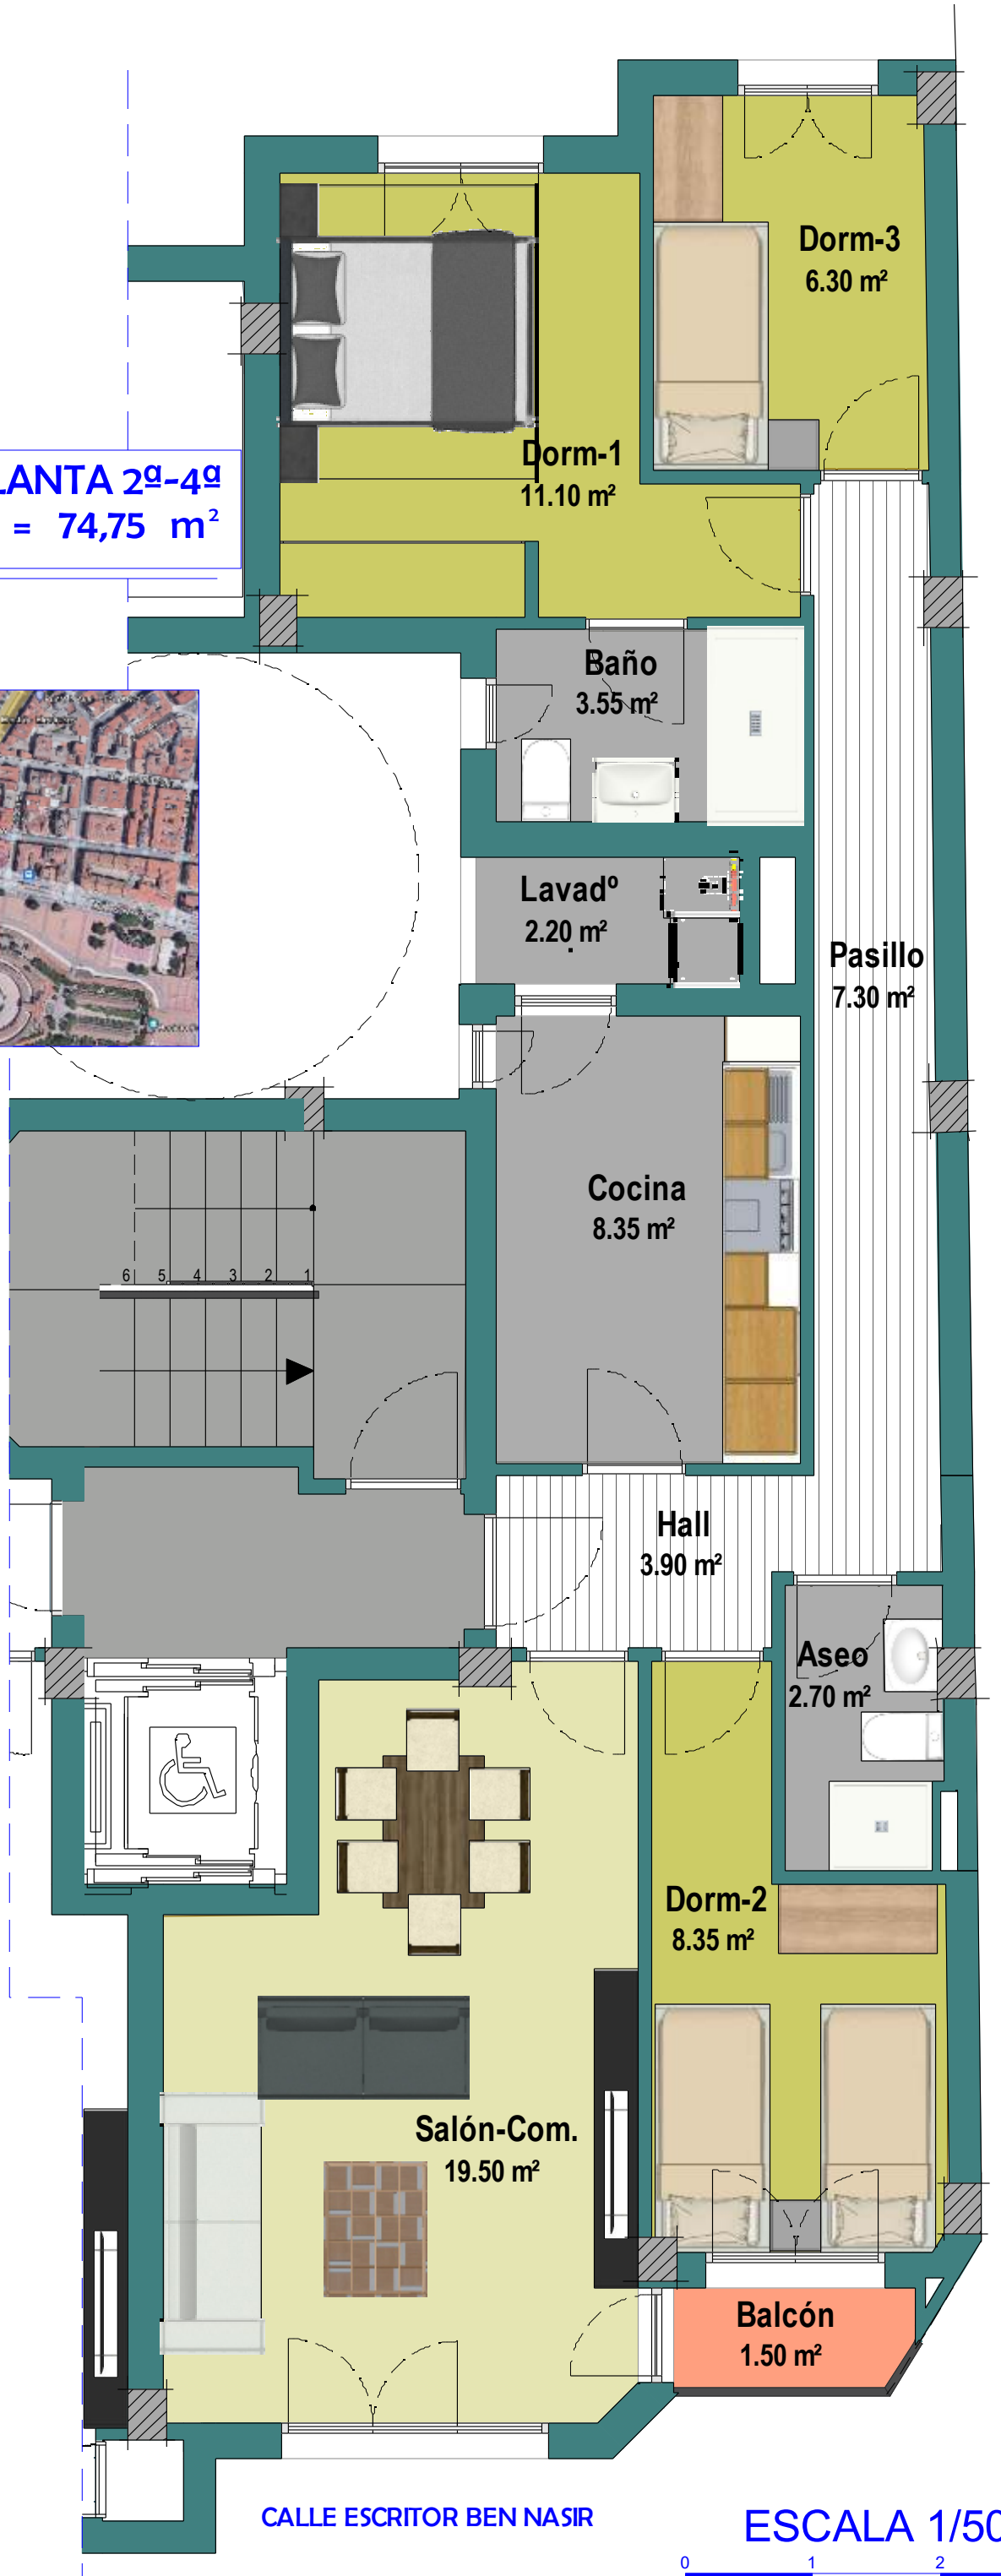

**CALLE ESCRITOR BEN NASIR**

**ESCALA 1/50**



ESTE PLANO QUEDA SUJETO A LAS MODIFICACIONES QUE DURANTE LA EJECUCION DE LA OBRA VENGIAN MOTIVADAS POR EXIGENCIAS TECNICAS Y SIEMPRE BAJO LA DIRECCION FACULTATIVA