





PROMOTOR
GRUPO ESPADA LOPEZ

EDIFICIO DE 10 VIVIENDAS
Y GARAJE

CALLE ESCRITOR
BEN NASIR N° 23
ALBACETE

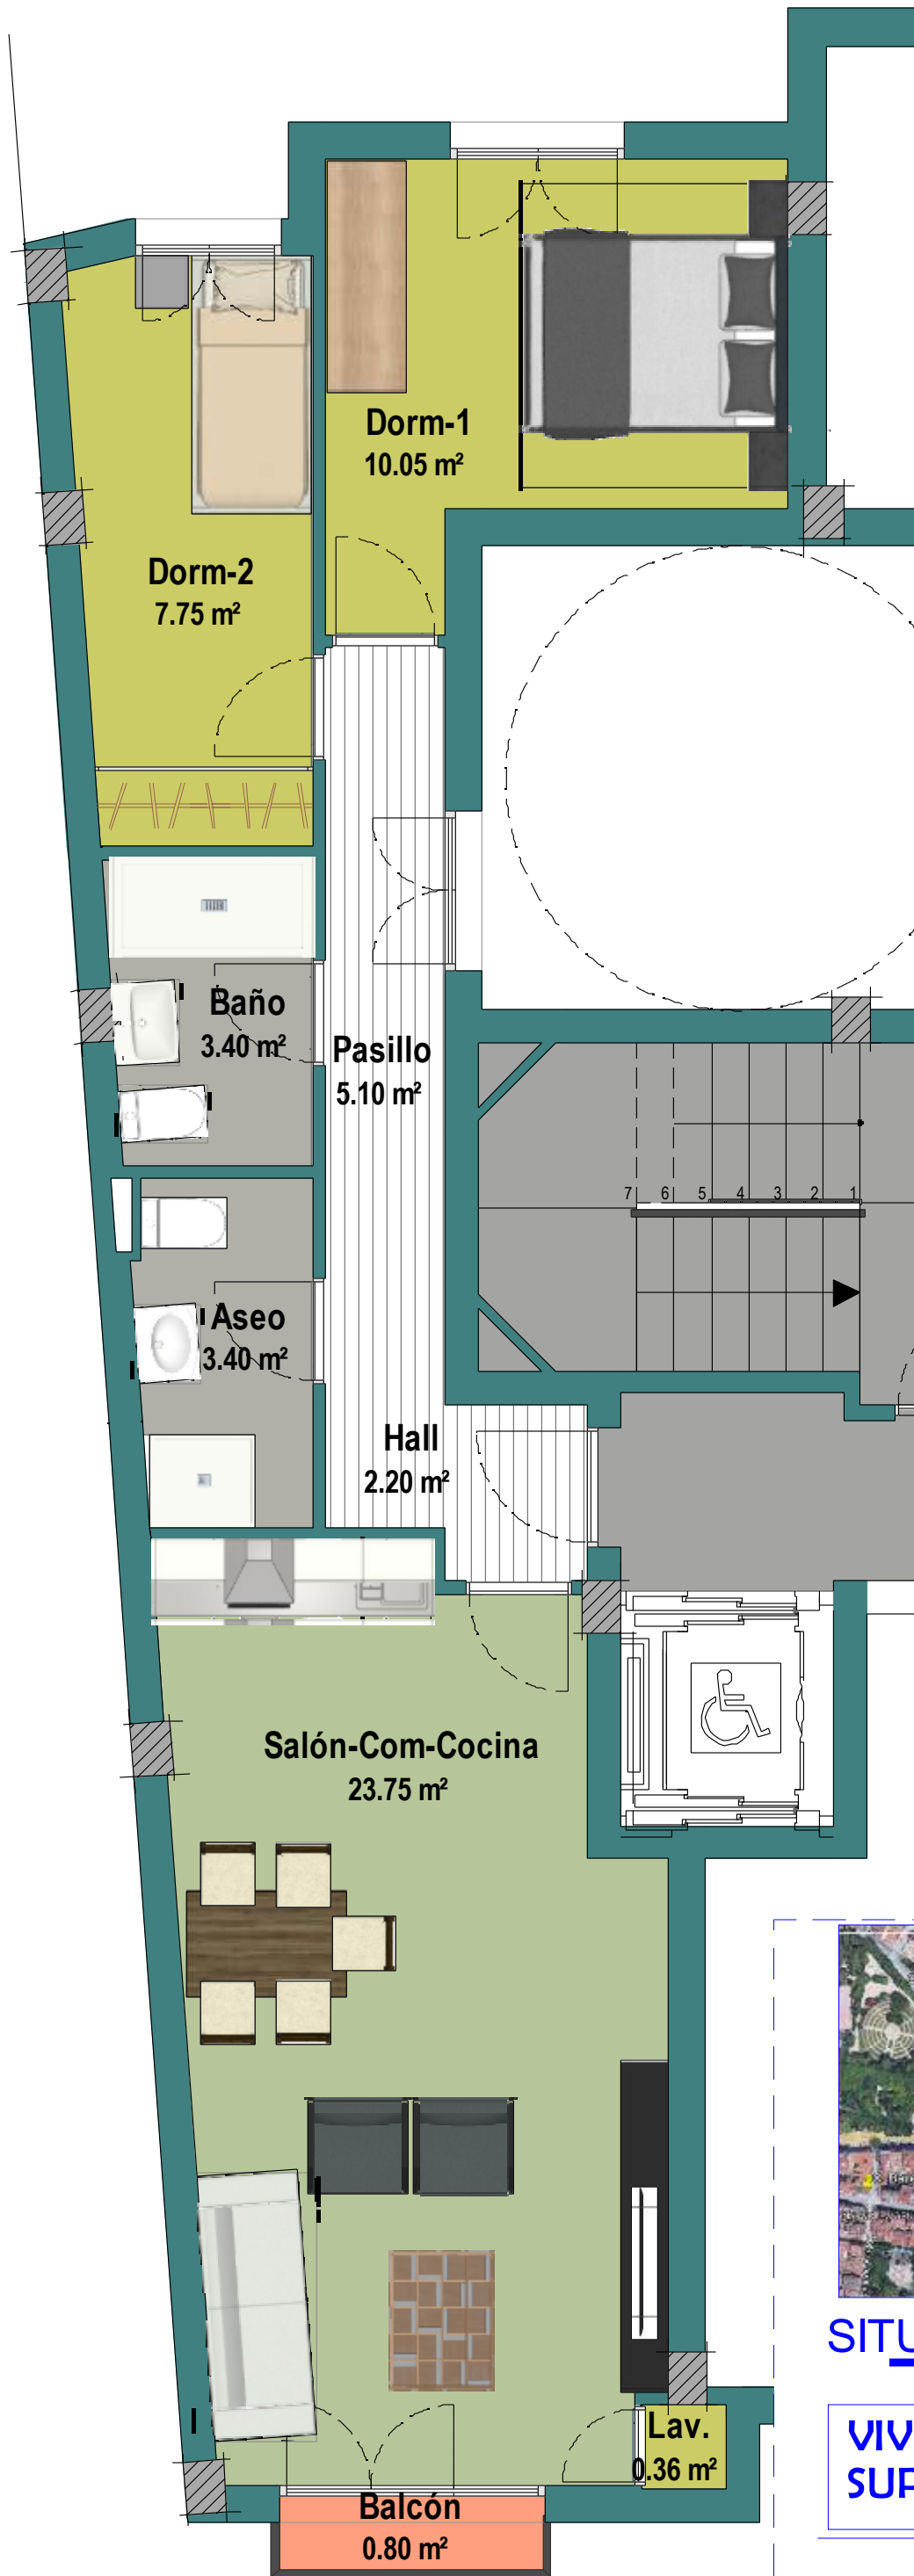

CALLE ESCRITOR BEN NASIR

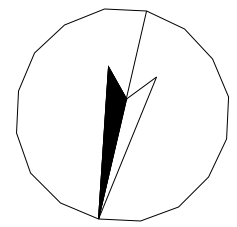

SITUACION

VIVIENDA TIPO B PLANTA 2ª-4ª
SUPERFICIE UTIL = 56,81 m²

ESCALA 1/50



ESTE PLANO QUEDA SUJETO A LAS MODIFICACIONES QUE DURANTE LA EJECUCION DE LA OBRA VENGAN MOTIVADAS POR EXIGENCIAS TECNICAS Y SIEMPRE BAJO LA DIRECCION FACULTATIVA